Teil A
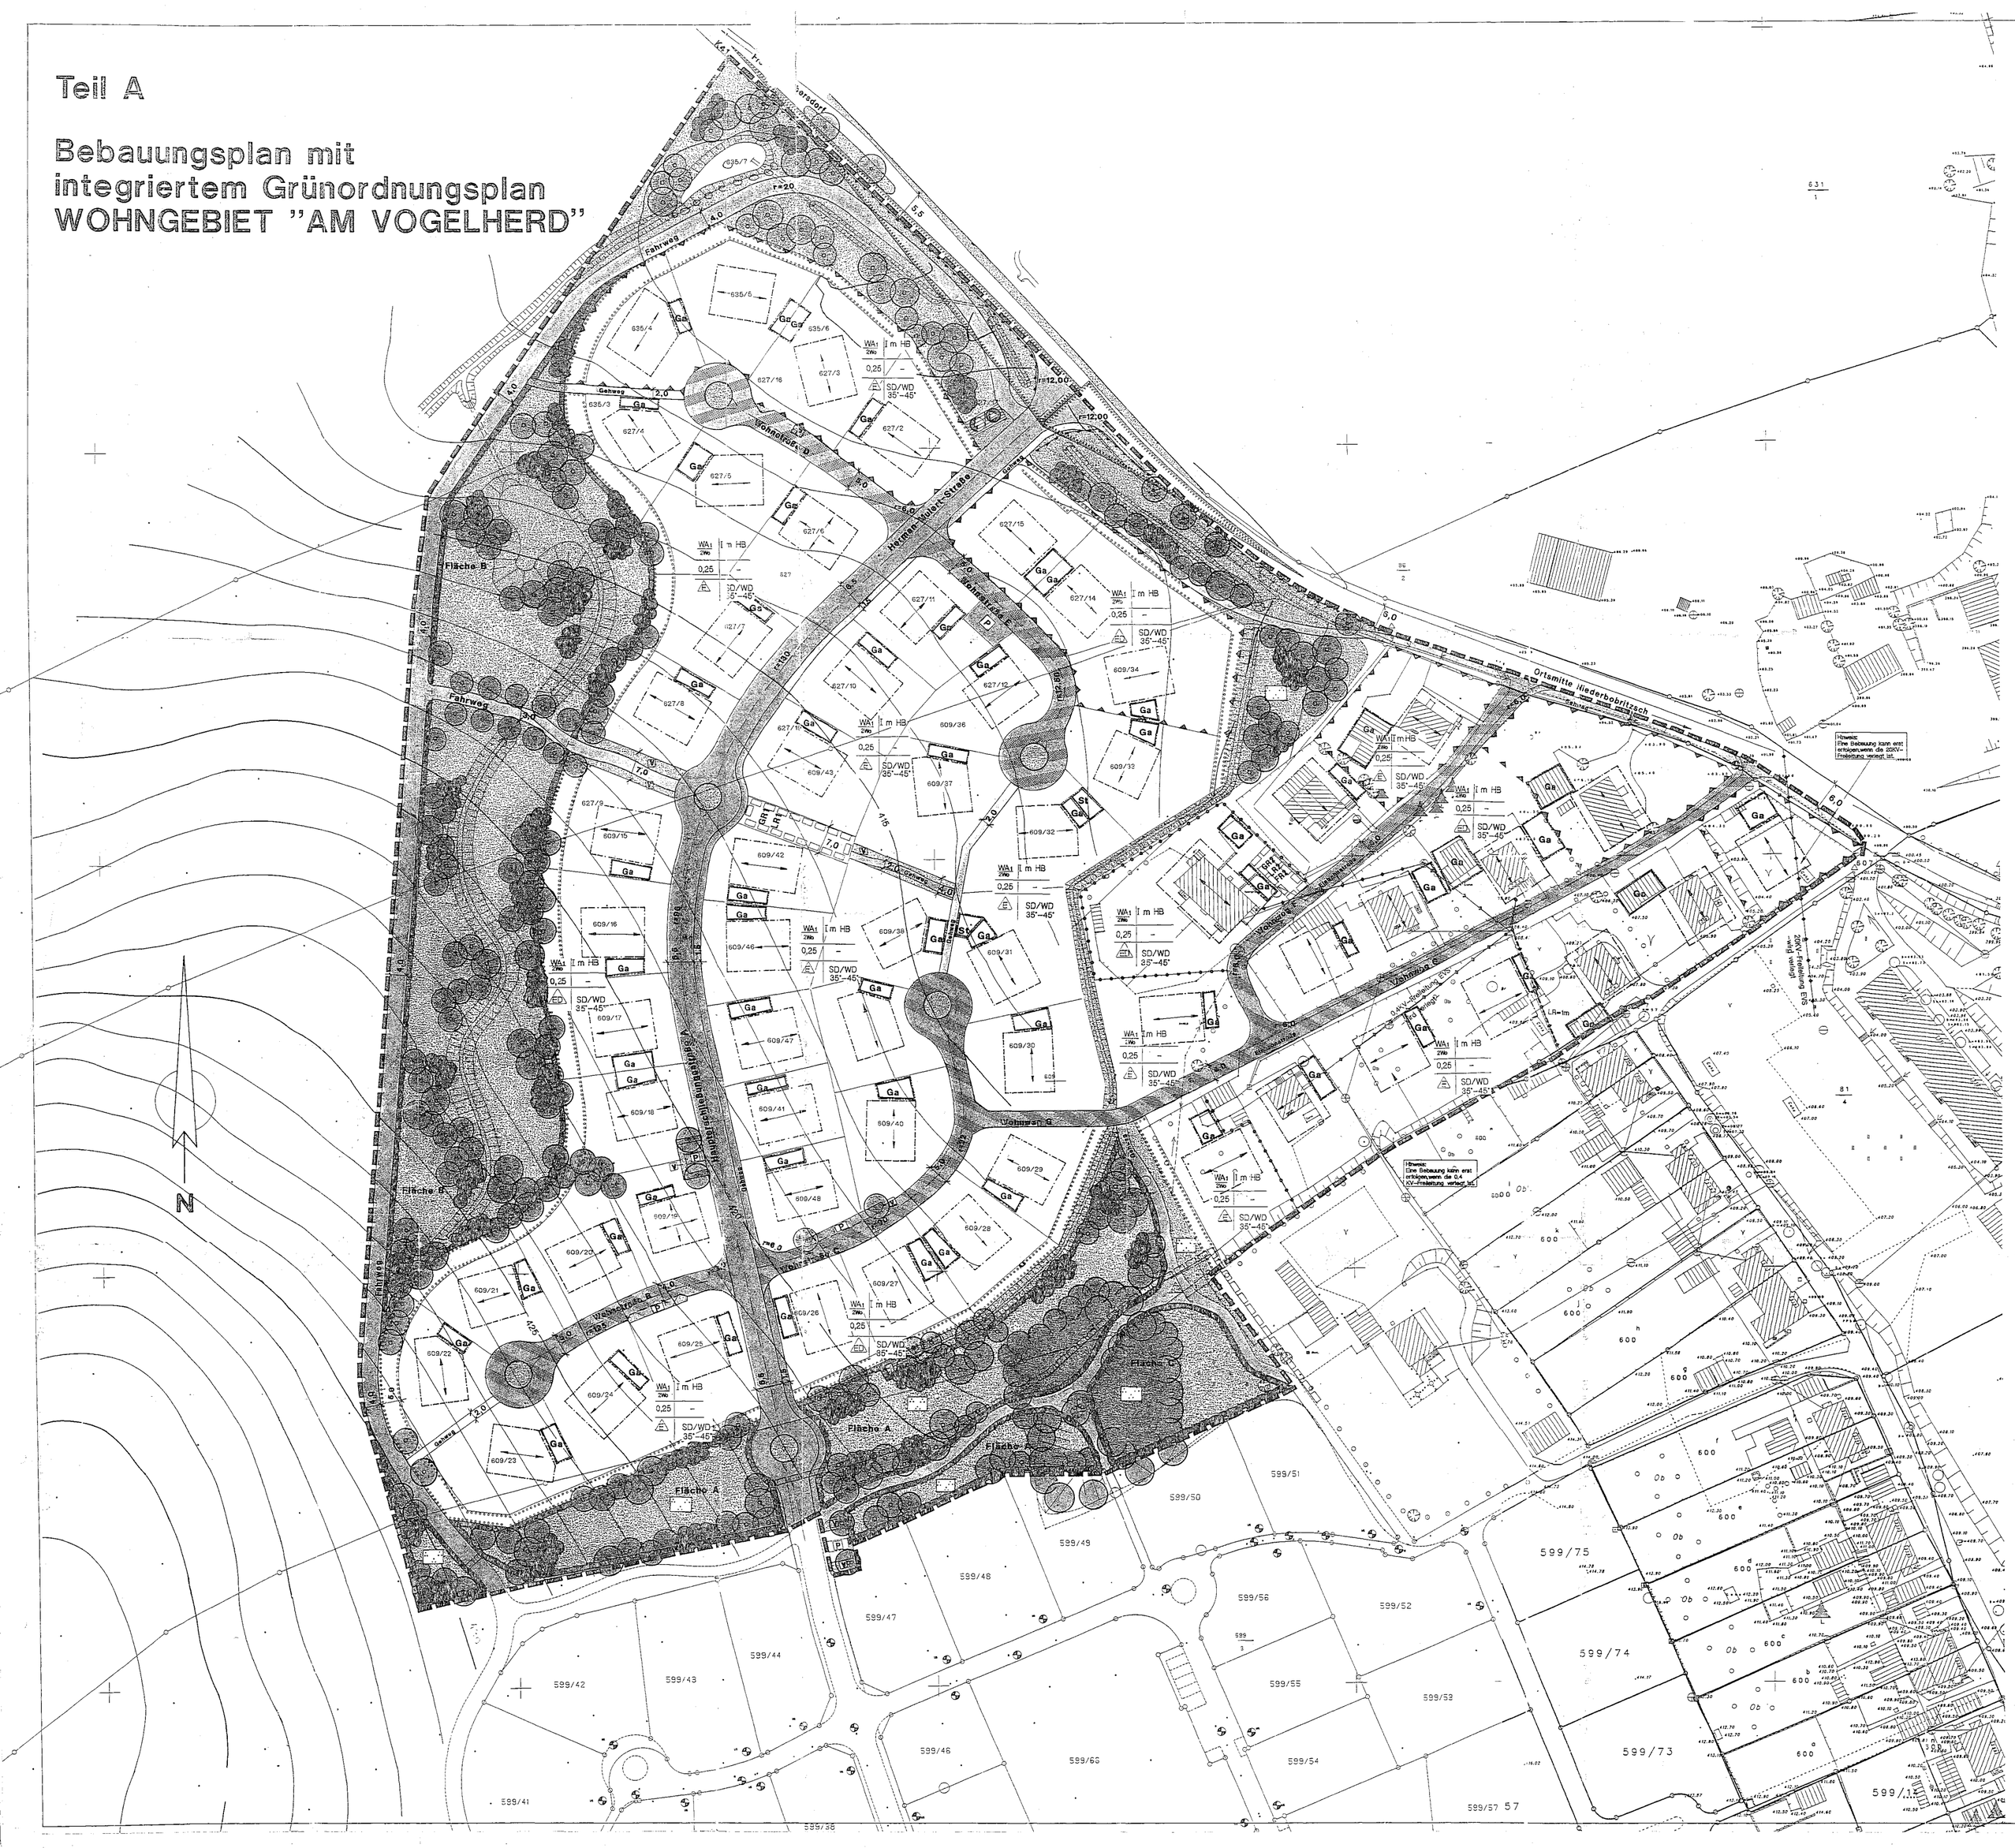
Bebauungsplan mit integriertem Grünordnungsplan WOHNGEBIET "AM VOGELHERD"